


# Grundriss 1:25

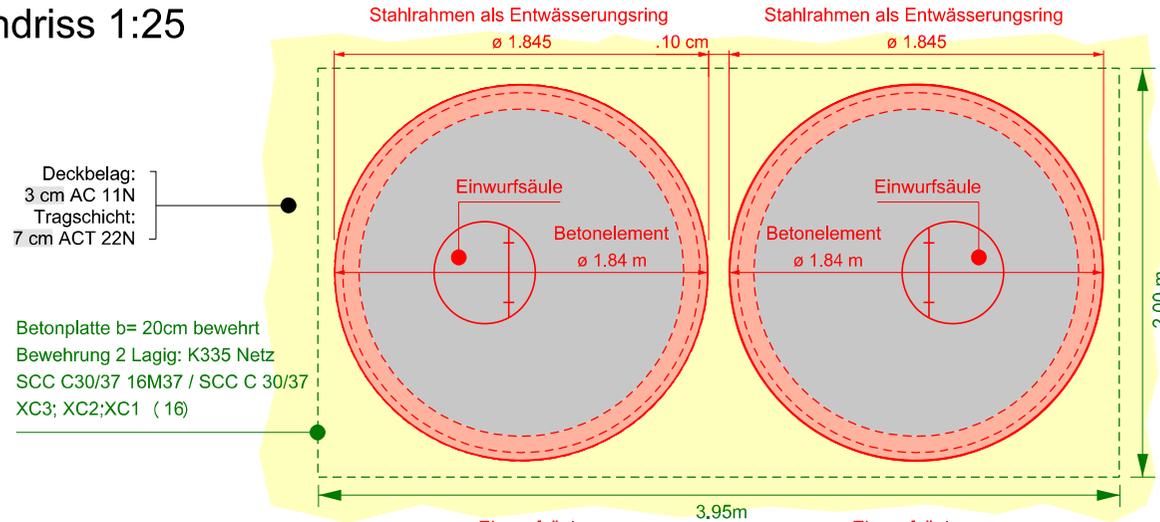

Deckbelag:  
3 cm AC 11N  
Tragschicht:  
7 cm ACT 22N

Betonplatte b= 20cm bewehrt  
Bewehrung 2 Lagig: K335 Netz  
SCC C30/37 16M37 / SCC C 30/37  
XC3; XC2;XC1 ( 16)

# Unterflursystem 2er Sammelstelle




Trashfox AG  
Riedgrabenstrasse 18  
8153 Rümlang

Tel: 044 818 17 90  
Fax: 044 818 17 91  
email: info@trashfox.ch

# Schnitt 1:25

Elektrischer Anschluss  
400 V - 16 Ah

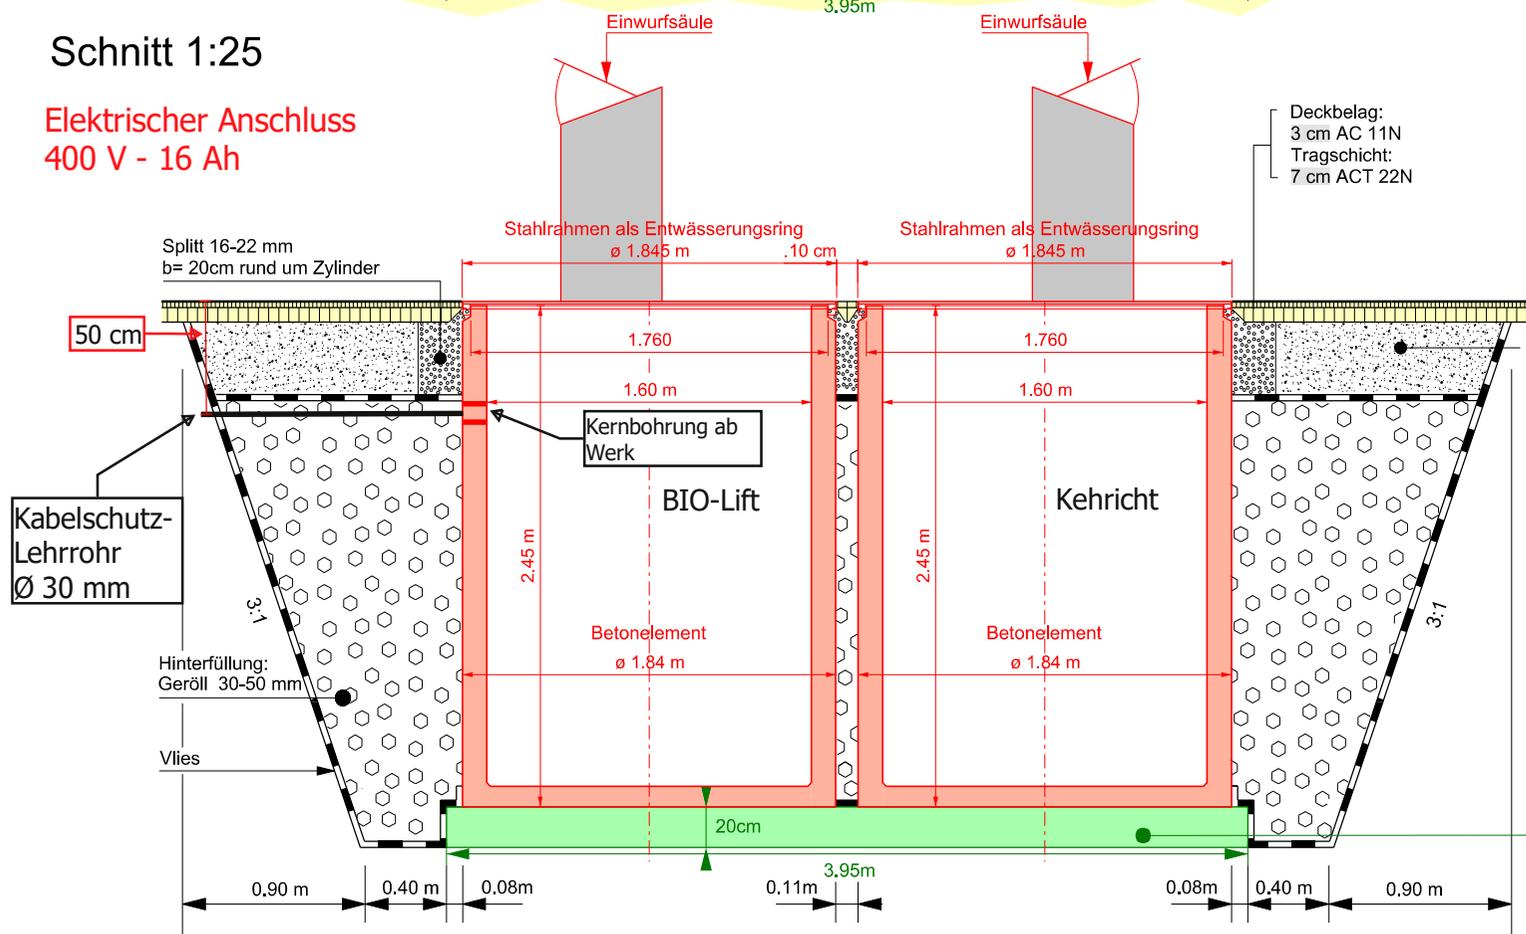

Deckbelag:  
3 cm AC 11N  
Tragschicht:  
7 cm ACT 22N

Fundationsschicht:  
30 cm UG 0/45, OC 85

Legende: Technische Spezifikation Tiefbau / Belagsbau  
Tiefbauarbeiten sind spezifisch pro Objekt zu prüfen gemäss den Verkehrsbelastungsklassen und den geotechnischen Verhältnissen. Die technischen Angaben haben einen informativen Charakter und sind je nach Umgebung entsprechend anzupassen.

Betonplatte b= 20cm bewehrt  
Bewehrung 2 Lagig: K335 Netz  
SCC C30/37 16M37 / SCC C 30/37 XC3; XC2;XC1 ( 16)