
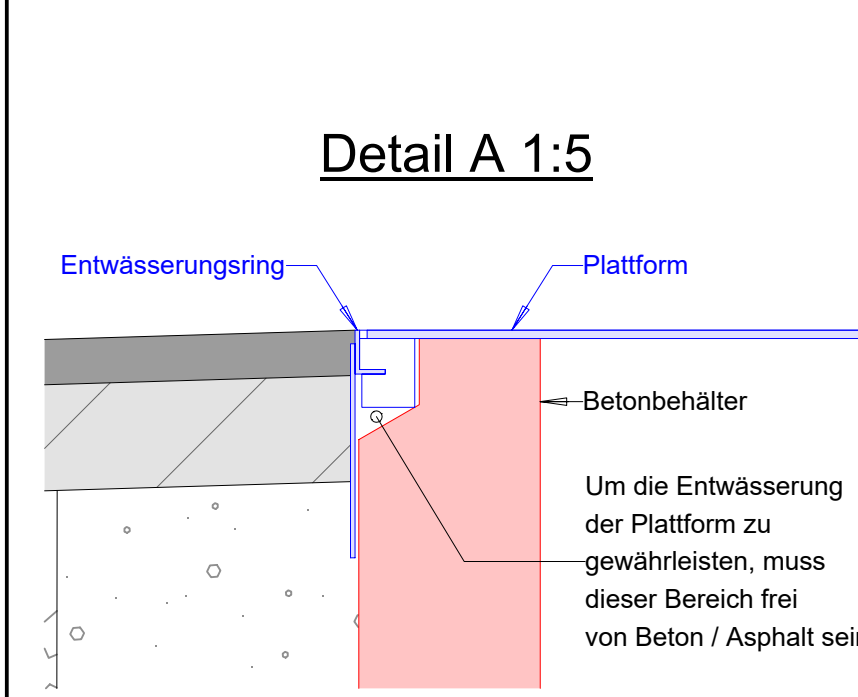


Schnitt 1:25

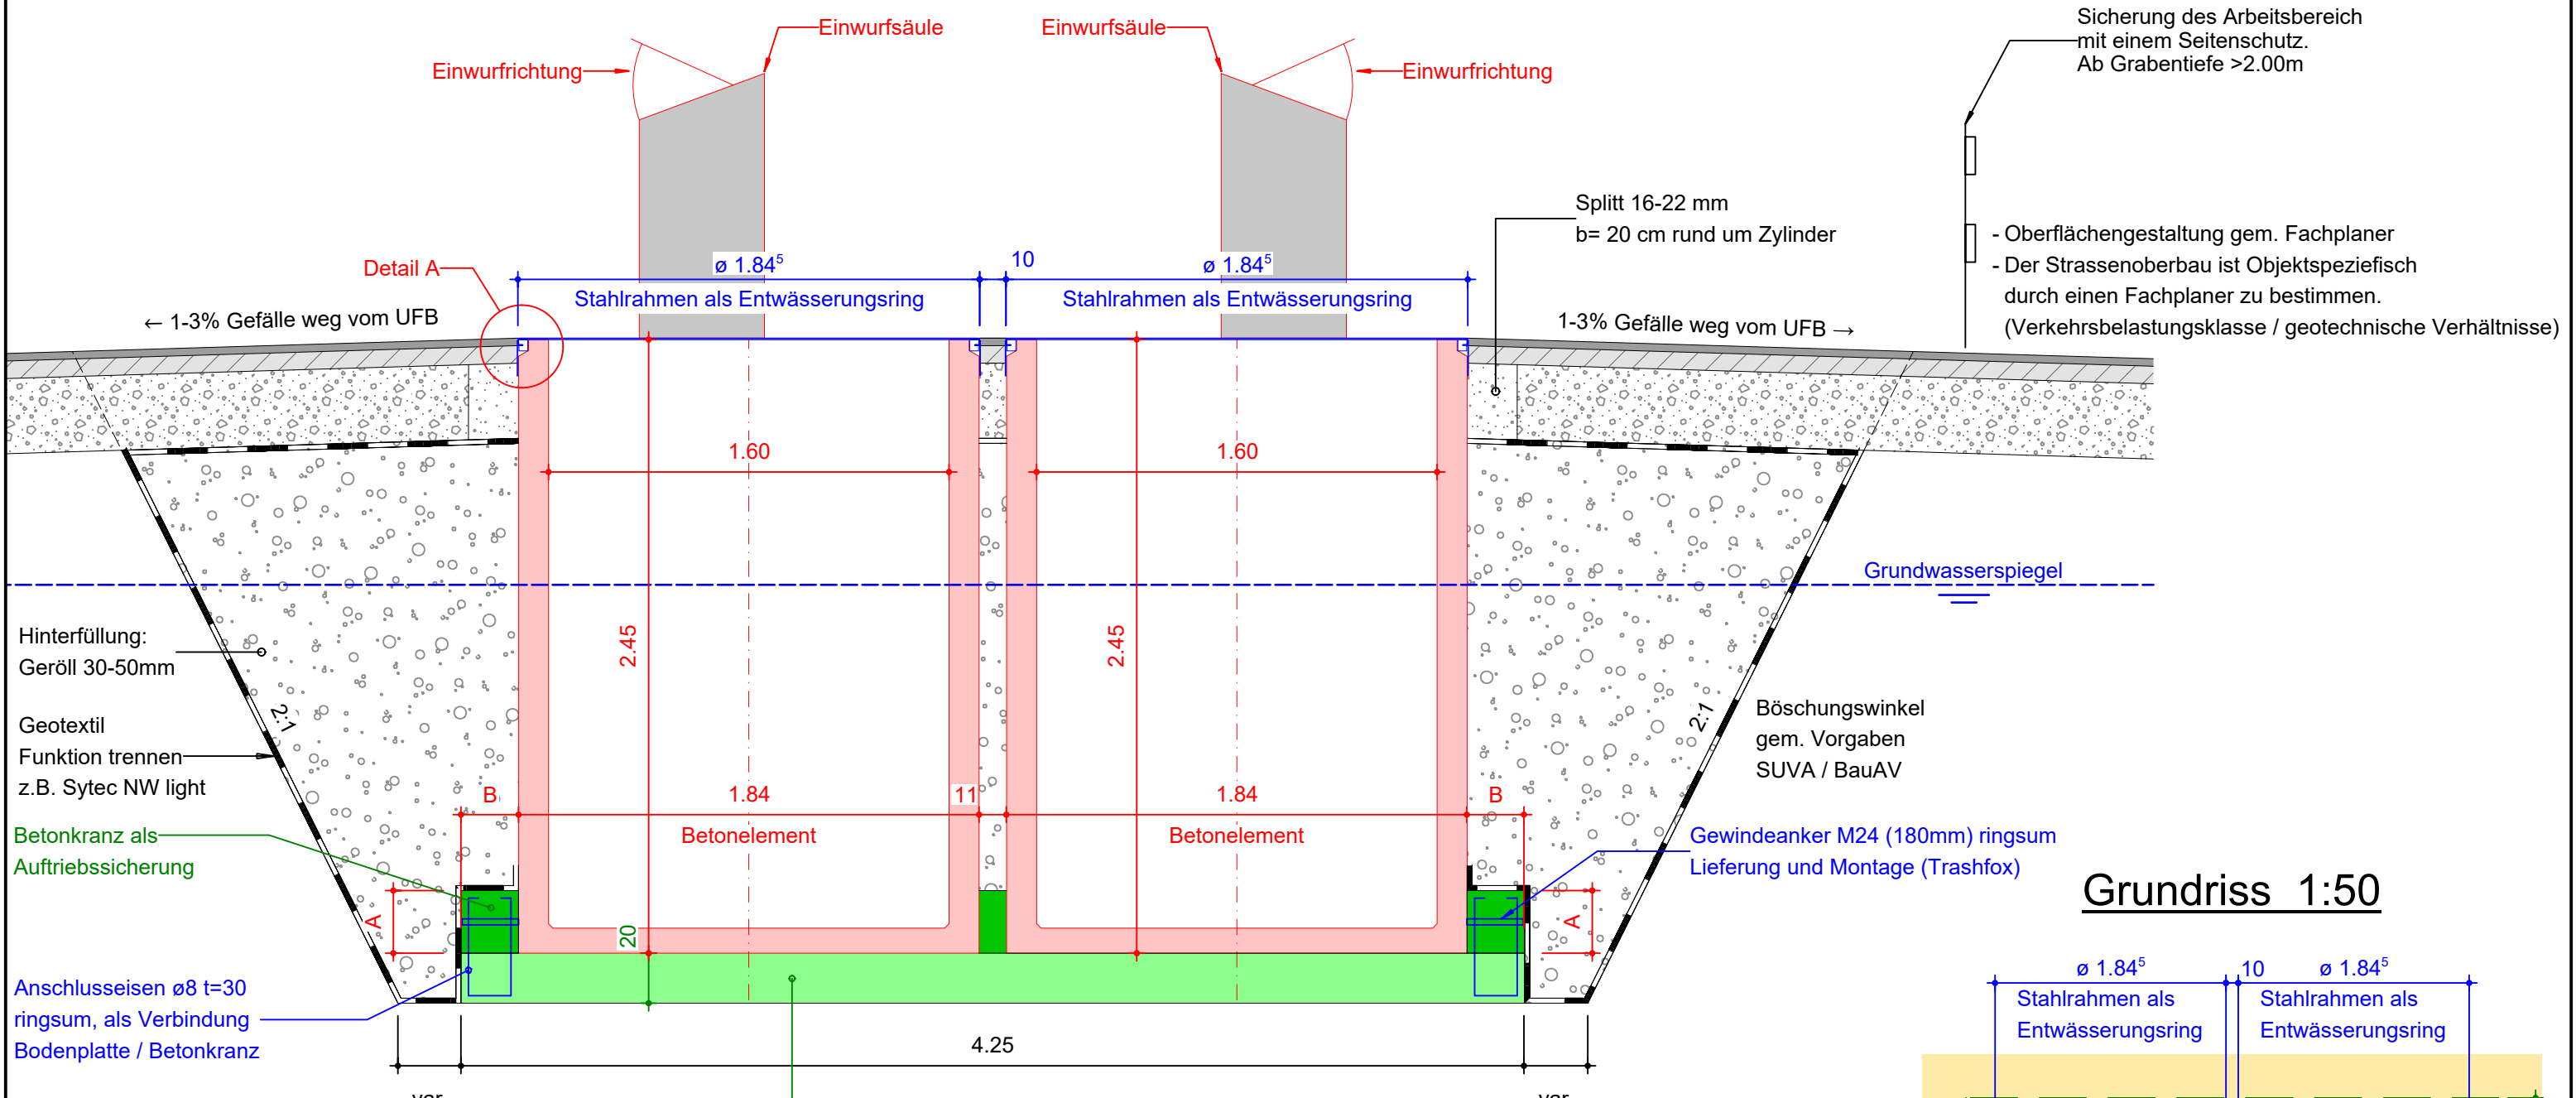

Detail A 1:5


Bodenplatte
b = 20cm bewehrt
Bewehrung 2-lagig: K335 Netz
SCC C30/37 16M37 / SCC C30/37 XC3:XC2; XC1 (16)
Toleranzoberfläche: ± 1mm

Richtwert Abmessung Betonkranz als Auftriebssicherung

Die Werte in der Tabelle sind als Richtwerte zu verstehen.
Die benötigte Abmessung der Auftriebssicherung ist durch eine Fachperson zu berechnen.

Grundwasserstand ab UK UFB	A	B	Gewicht
1.00 m	-	-	-
1.50 m	0.25m	0.23m	ca. 2'600kg
2.00 m	0.55m	0.23m	ca. 6'000kg
2.45 m	0.75m	0.23m	ca. 8'000kg

Grundriss 1:50

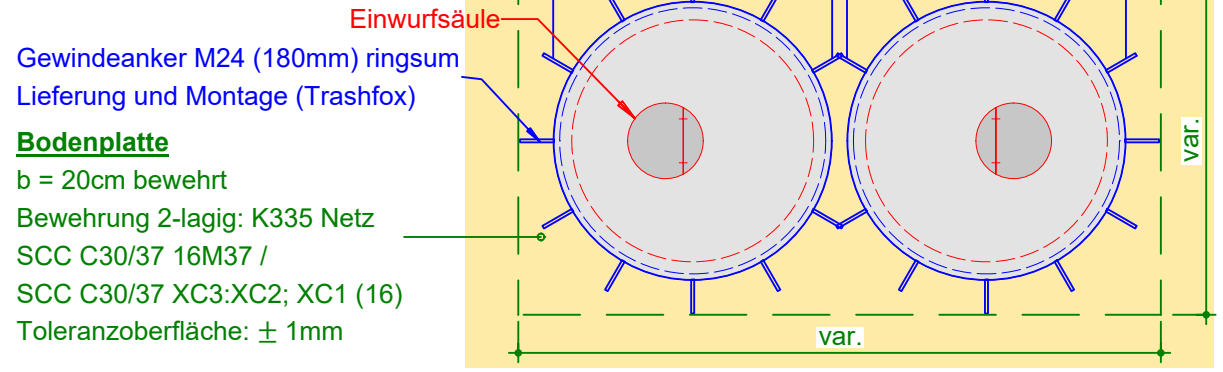

Trashfox AG - Riedgrabenstrasse 18 - 8153 Rümlang
Tel: 044 818 17 90 Mail: info@trashfox.ch

Planname: Auftriebssicherung: UFB 2er Plan Nr.: 04
Format: A3
Gezeichnet: SM Geprüft: BU Datum: 02.07.2025