


Schnitt 1:25

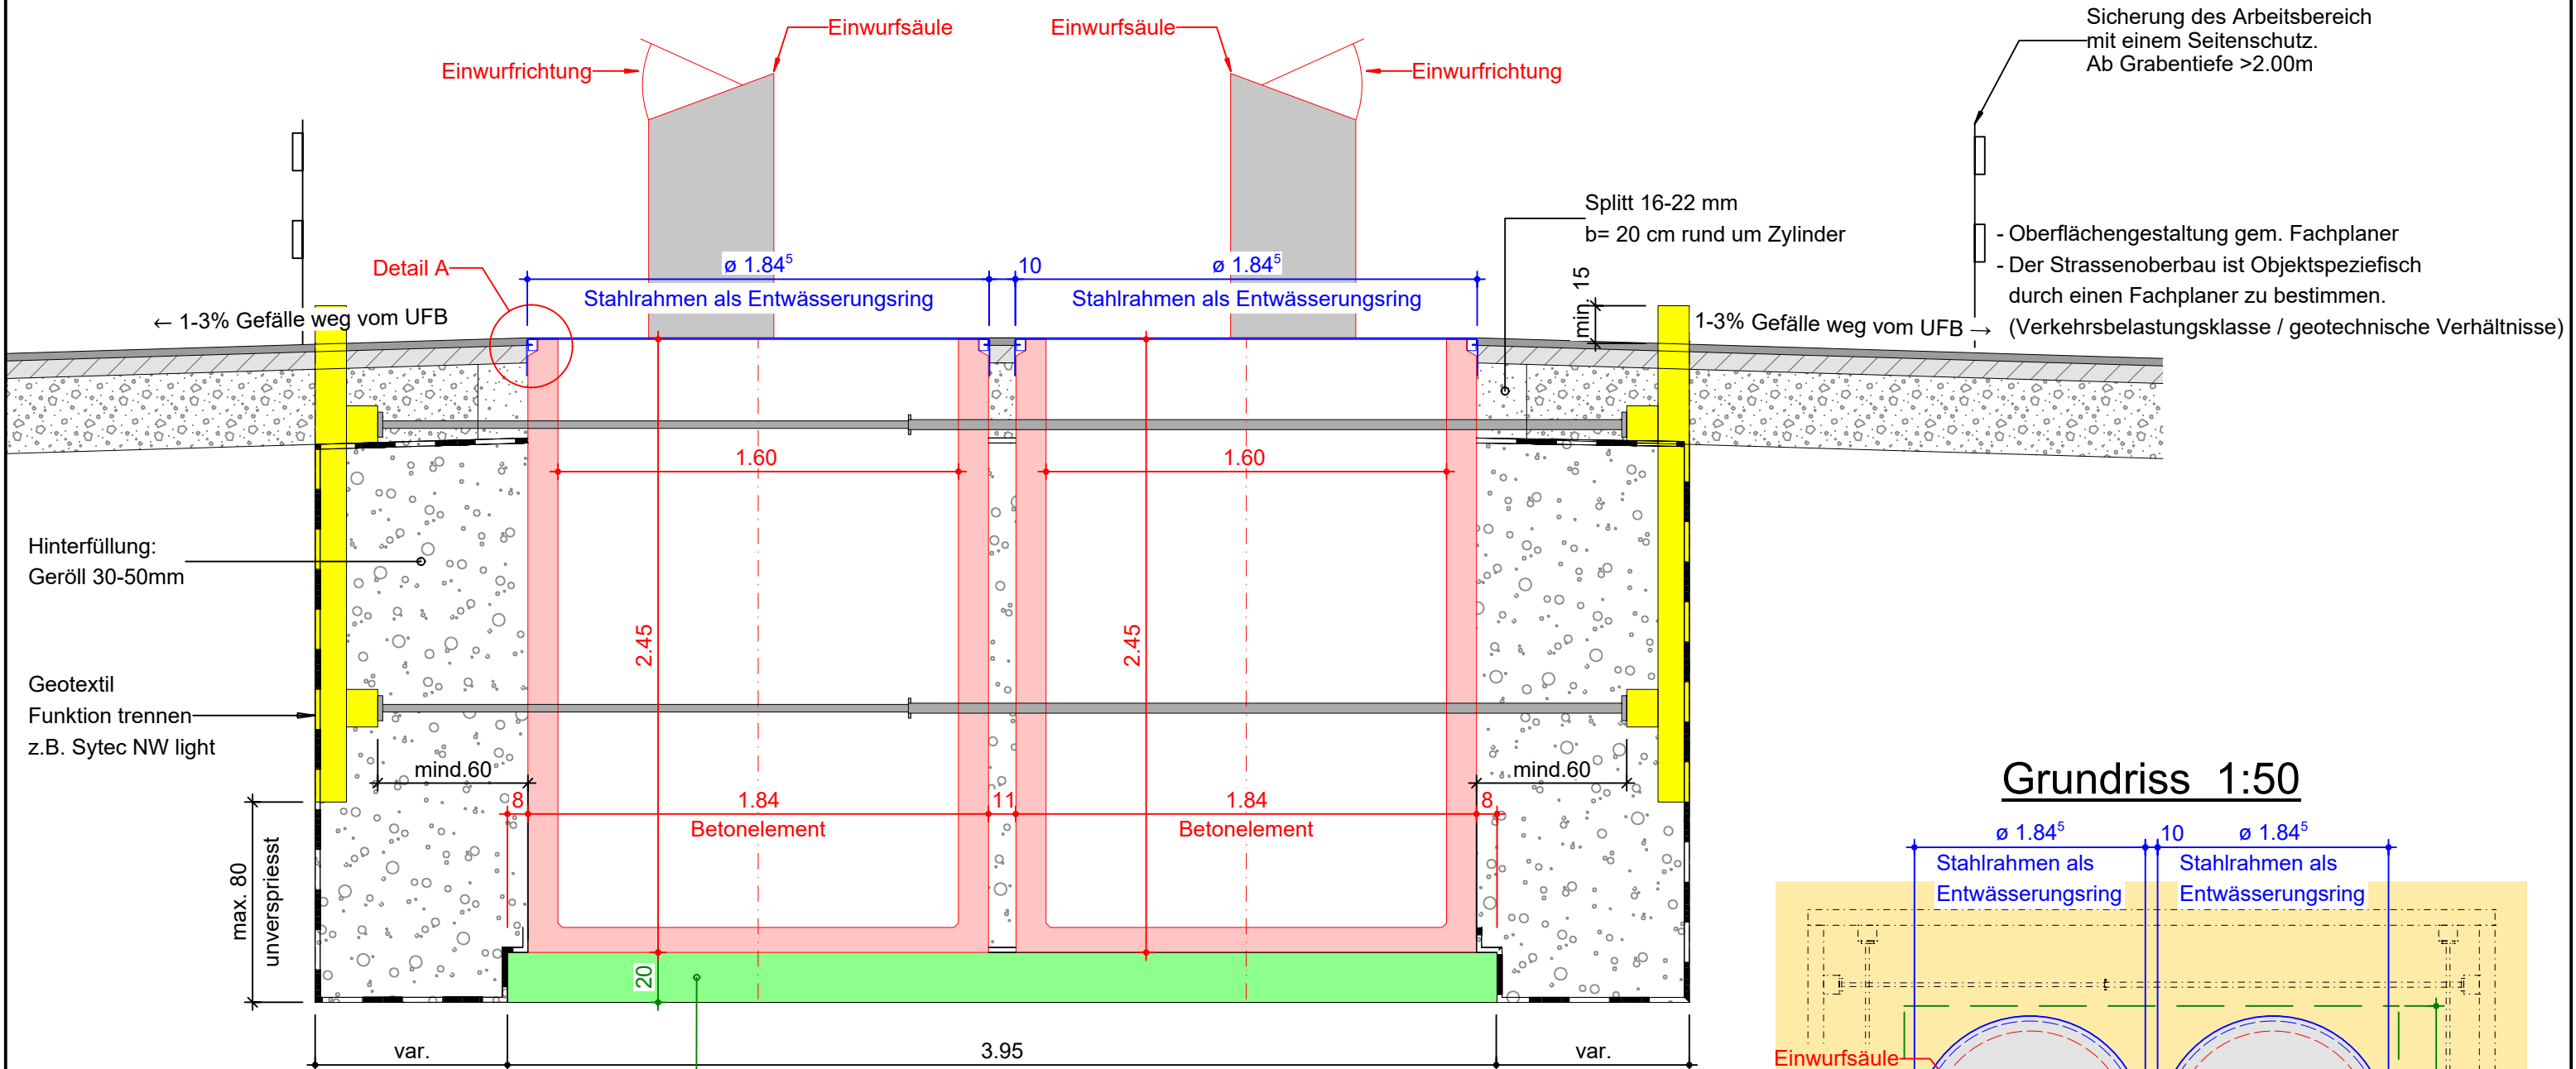


- Sicherung des Arbeitsbereich
mit einem Seitenschutz.
Ab Grabentiefe >2.00m
- Oberflächengestaltung gem. Fachplaner
 - Der Strassenoberbau ist Objektspezifisch durch einen Fachplaner zu bestimmen.
(Verkehrsbelastungsklasse / geotechnische Verhältnisse)


Bodenplatte
b = 20cm bewehrt
Bewehrung 2-lagig: K335 Netz
SCC C30/37 16M37 / SCC C30/37 XC3:XC2; XC1 (16)
Toleranzoberfläche: ± 1mm

Bodenplatte
b = 20cm bewehrt
Bewehrung 2-lagig: K335 Netz
SCC C30/37 16M37 /
SCC C30/37 XC3:XC2; XC1 (16)
Toleranzoberfläche: ± 1mm

Grundriss 1:50

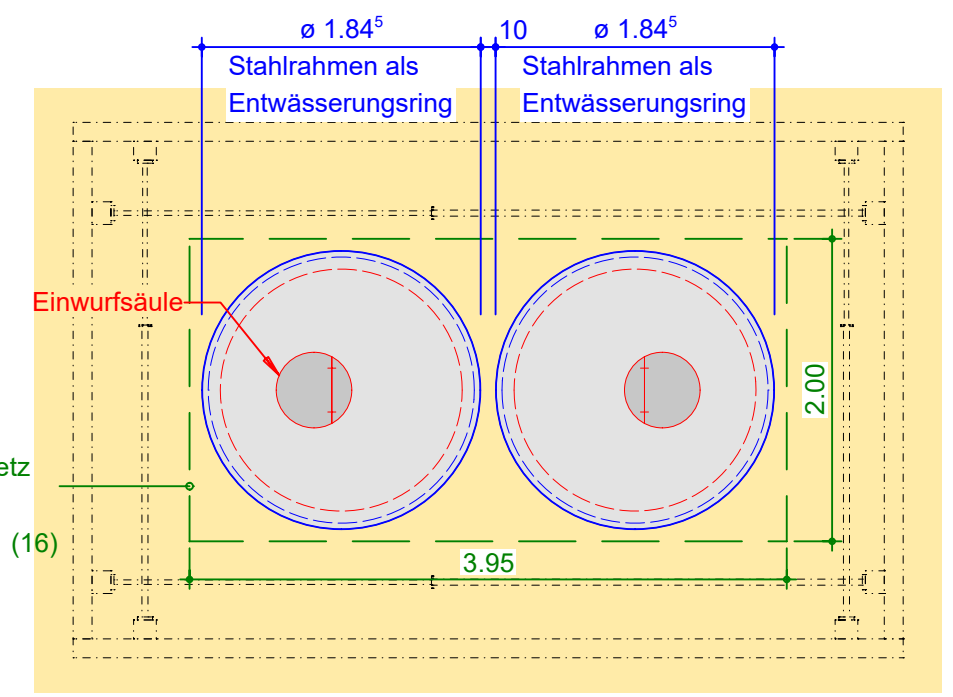

Detail A 1:5

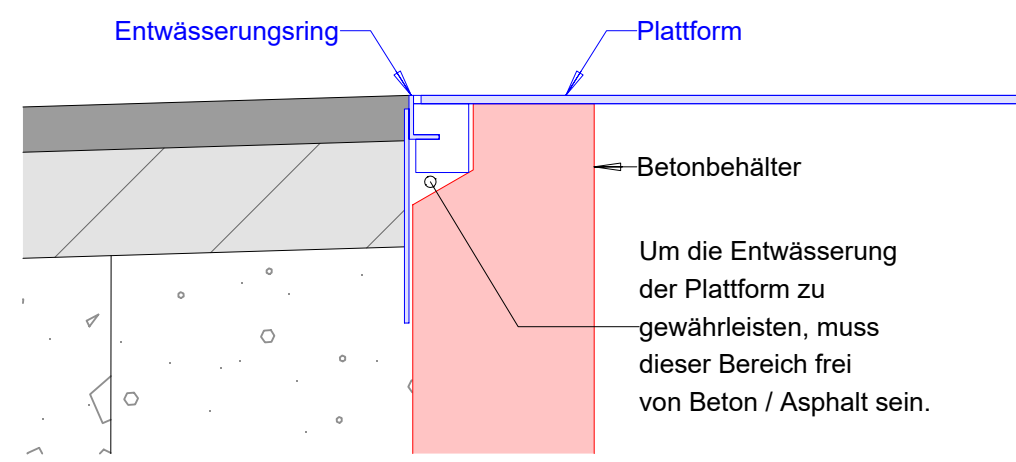

Trashfox AG - Riedgrabenstrasse 18 - 8153 Rümlang
Tel: 044 818 17 90 Mail: info@trashfox.ch

Planname:	Spriessung: UFB 2er	Plan Nr.:	06
Gezeichnet	Geprüft	Format:	A3
SM	BU	Datum	02.07.2025