




Schnitt 1:25

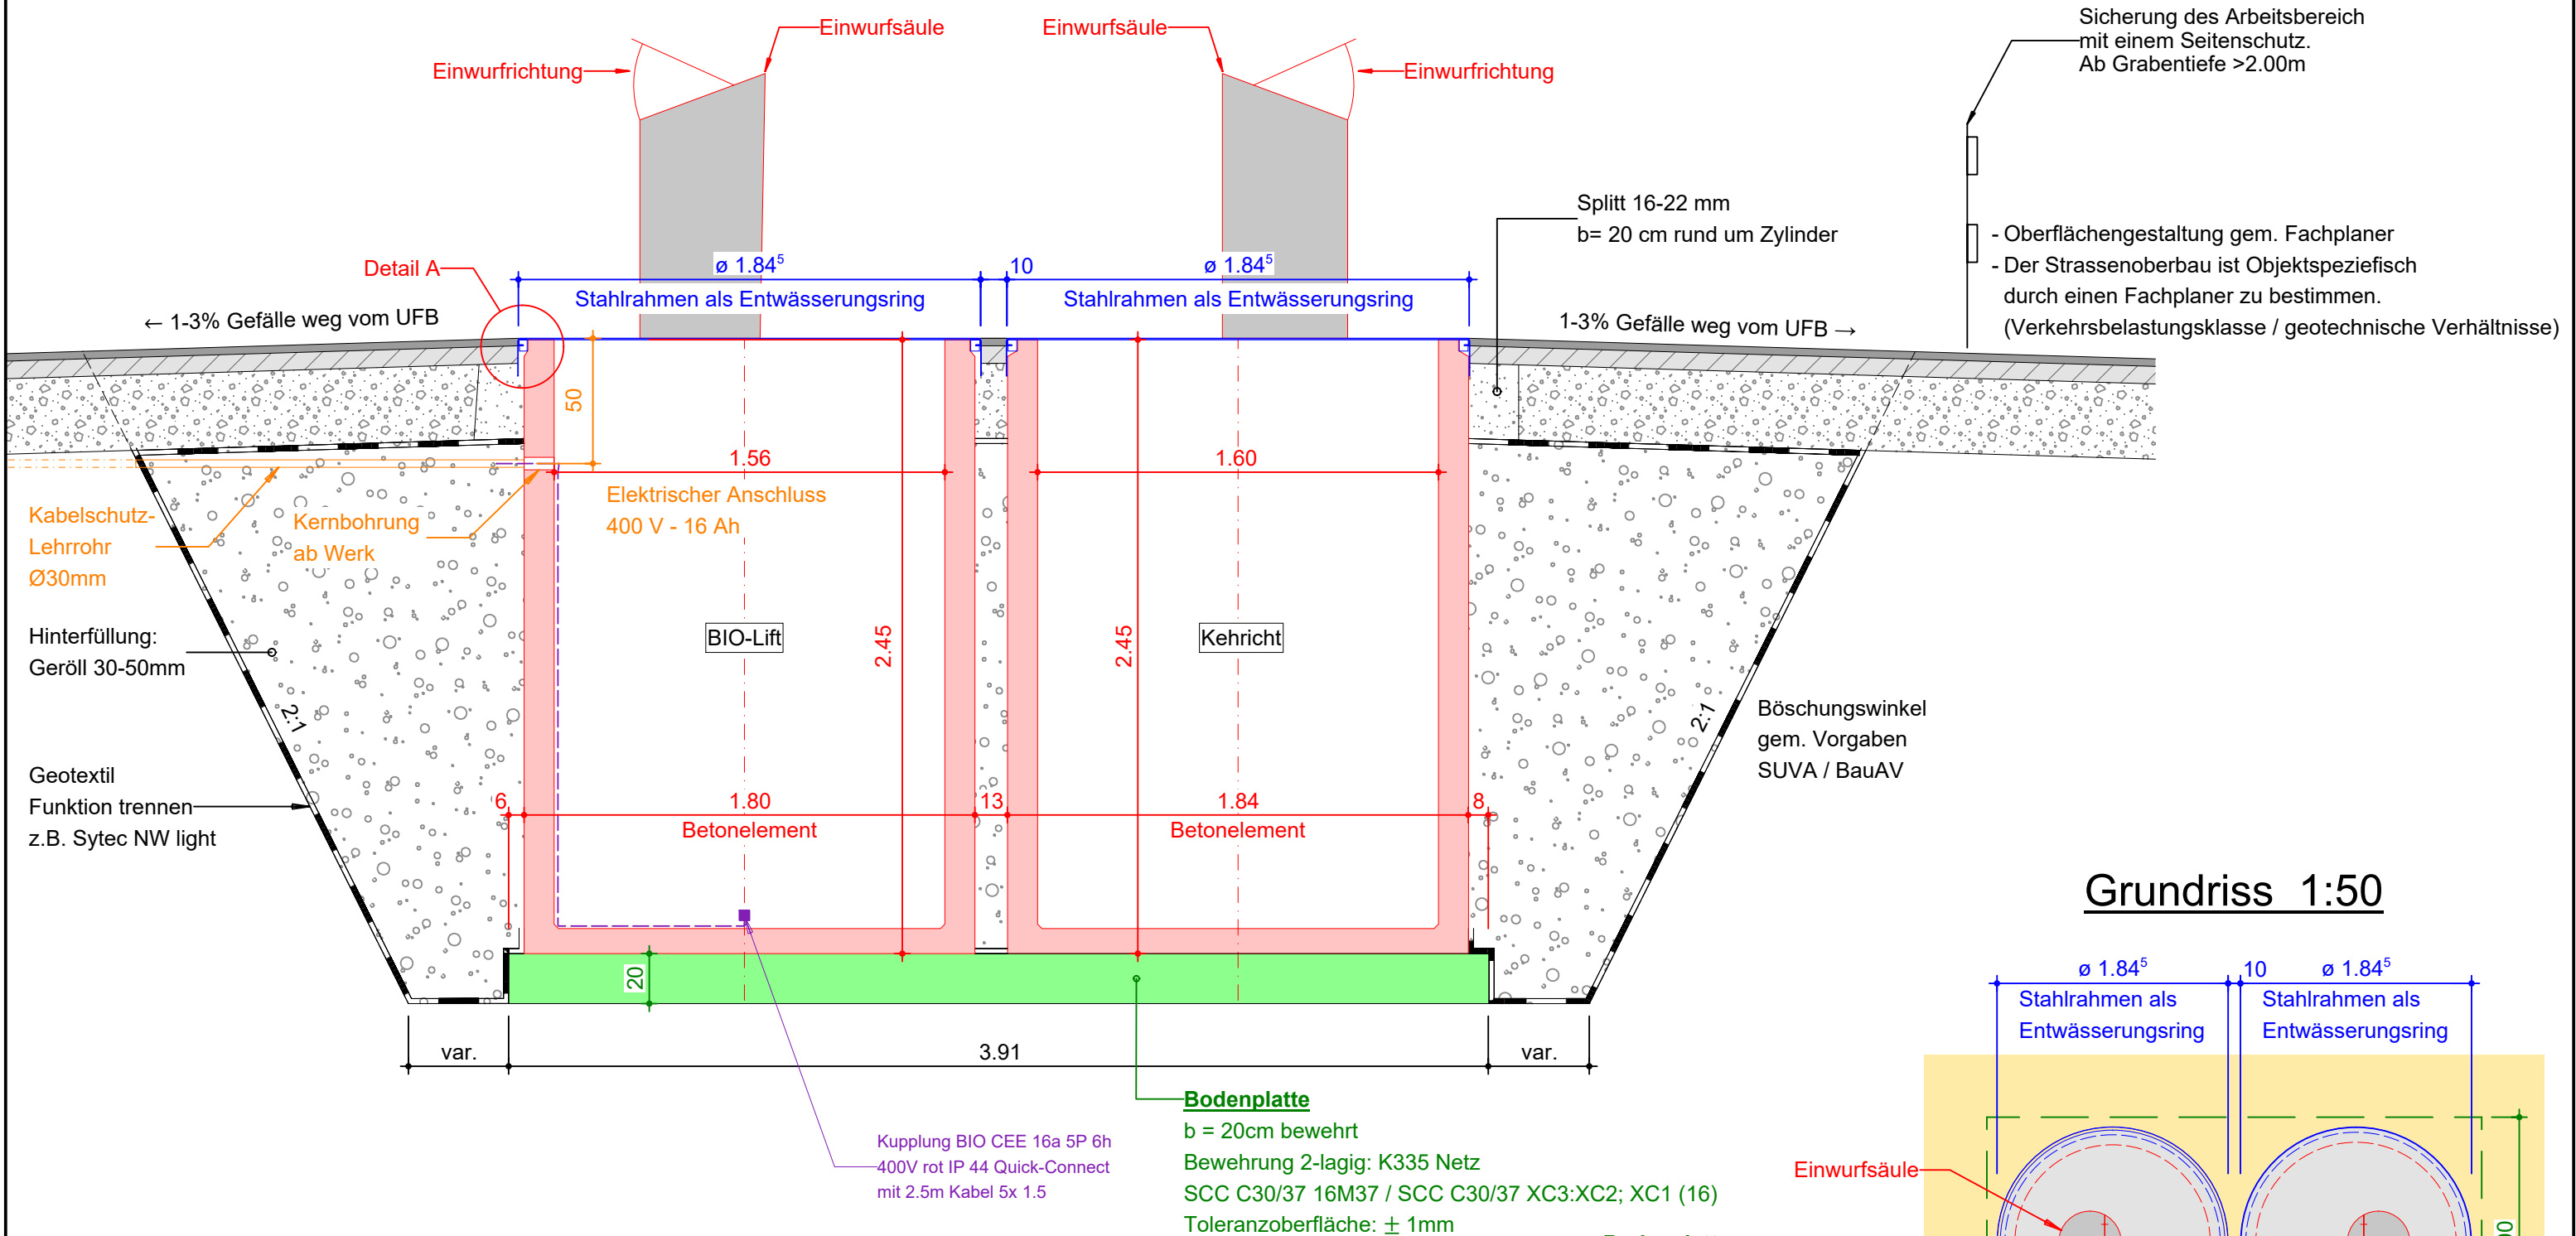

Grundriss 1:50

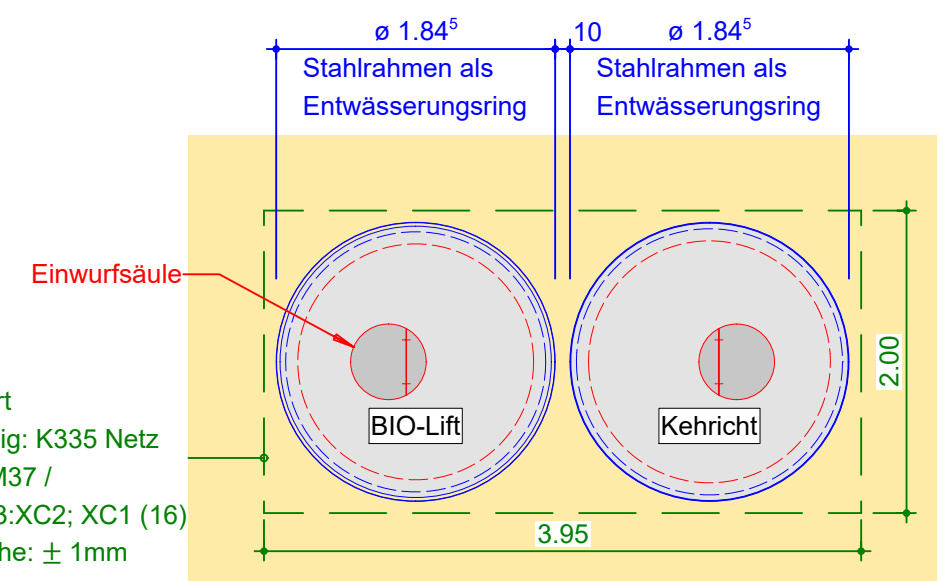

Detail A 1:5

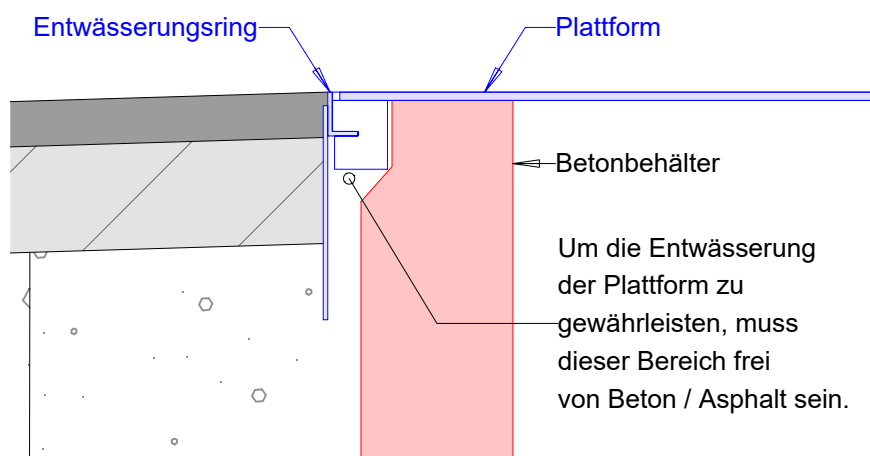

Bodenplatte

b = 20cm bewehrt
Bewehrung 2-lagig: K335 Netz
SCC C30/37 16M37 / SCC C30/37 XC3:XC2; XC1 (16)
Toleranzoberfläche: ± 1mm

Bodenplatte

b = 20cm bewehrt
Bewehrung 2-lagig: K335 Netz
SCC C30/37 16M37 /
SCC C30/37 XC3:XC2; XC1 (16)
Toleranzoberfläche: ± 1mm



Trashfox AG - Riedgrabenstrasse 18 - 8153 Rümlang
Tel: 044 818 17 90 Mail: info@trashfox.ch

Planname: UFB Bio 2er

Plan Nr.: 07

Gezeichnet

Geprüft

Format: A3

SM

BU

Datum

11.07.2025