



Schnitt 1:25

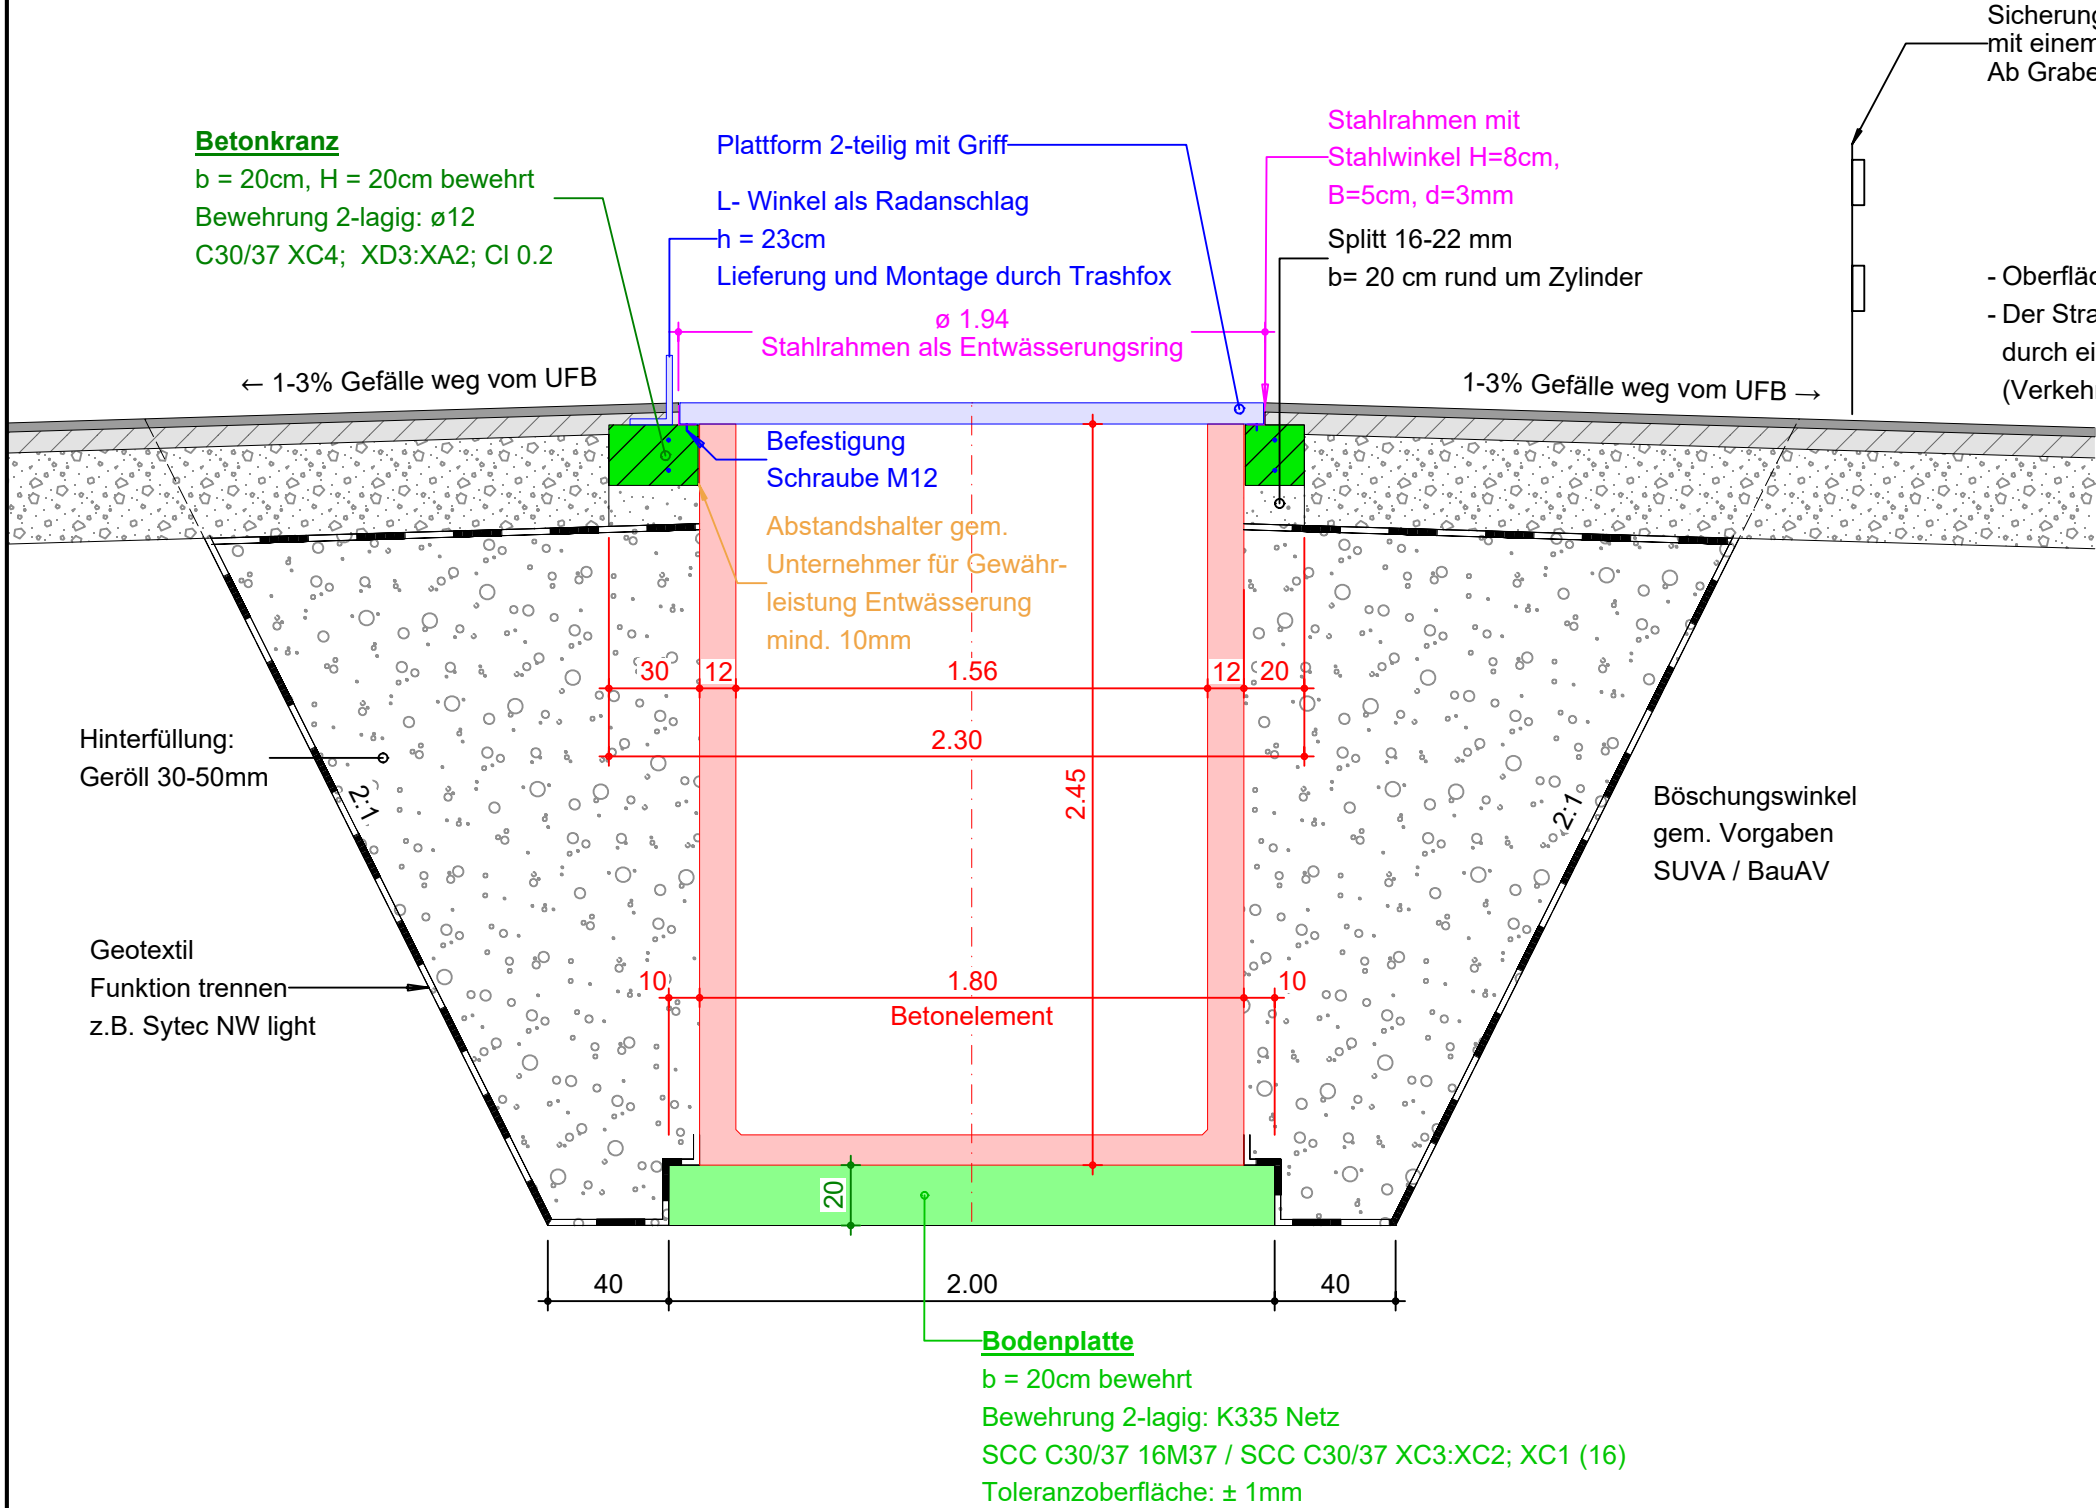


- Sicherung des Arbeitsbereich
mit einem Seitenschutz.
Ab Grabentiefe >2.00m
- Oberflächengestaltung gem. Fachplaner
 - Der Strassenoberbau ist Objektspezifisch
durch einen Fachplaner zu bestimmen.
(Verkehrsbelastungsklasse / geotechnische Verhältnisse)

Grundriss Betonkranz 1:50

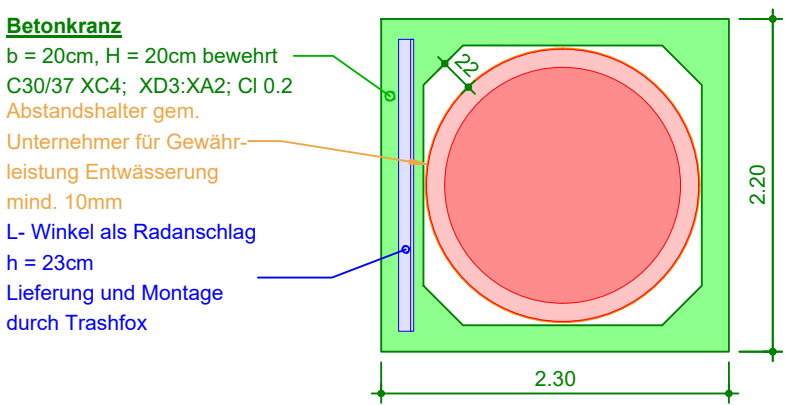

Grundriss 1:50

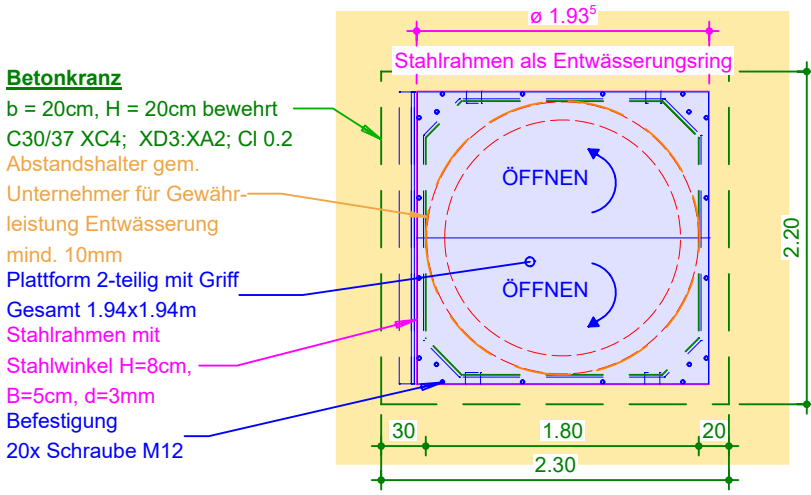

Trashfox AG - Riedgrabenstrasse 18 - 8153 Rümlang
Tel: 044 818 17 90 Mail: info@trashfox.ch

Planname: UFB mit zweiteiliger
Stahlplattform Typ 2,
mit Anschlag

Gezeichnet Geprüft
SM BU

Plan Nr.: 13

Format: A3

Datum

09.09.2025