



Schnitt 1:25

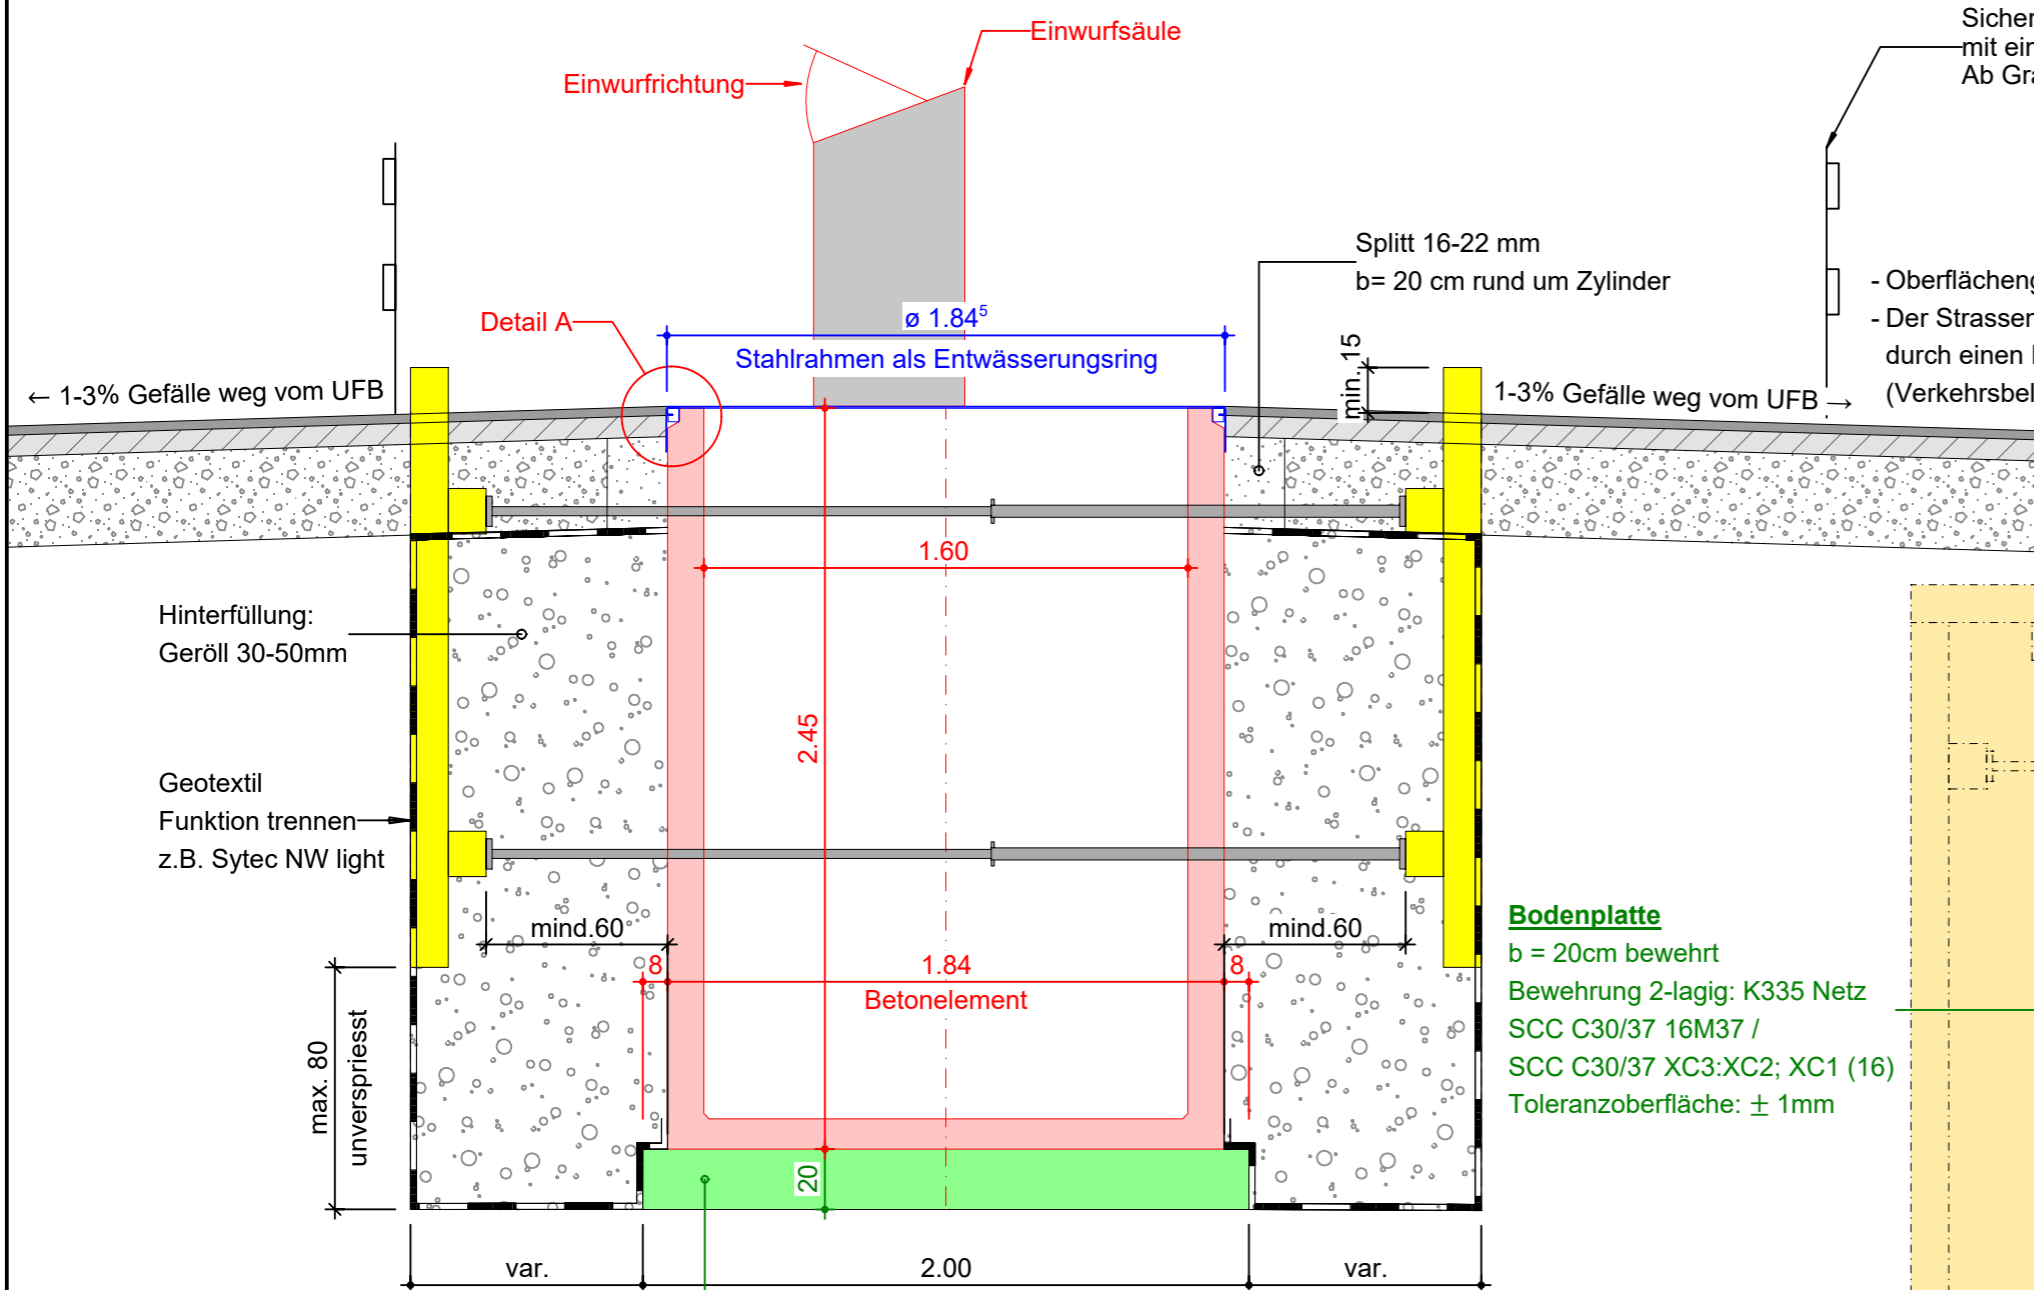

Sicherung des Arbeitsbereich mit einem Seitenschutz.
Ab Grabentiefe >2.00m

- Oberflächengestaltung gem. Fachplaner
- Der Strassenoberbau ist Objektspezifisch durch einen Fachplaner zu bestimmen. (Verkehrsbelastungsklasse / geotechnische Verhältnisse)


Grundriss 1:25

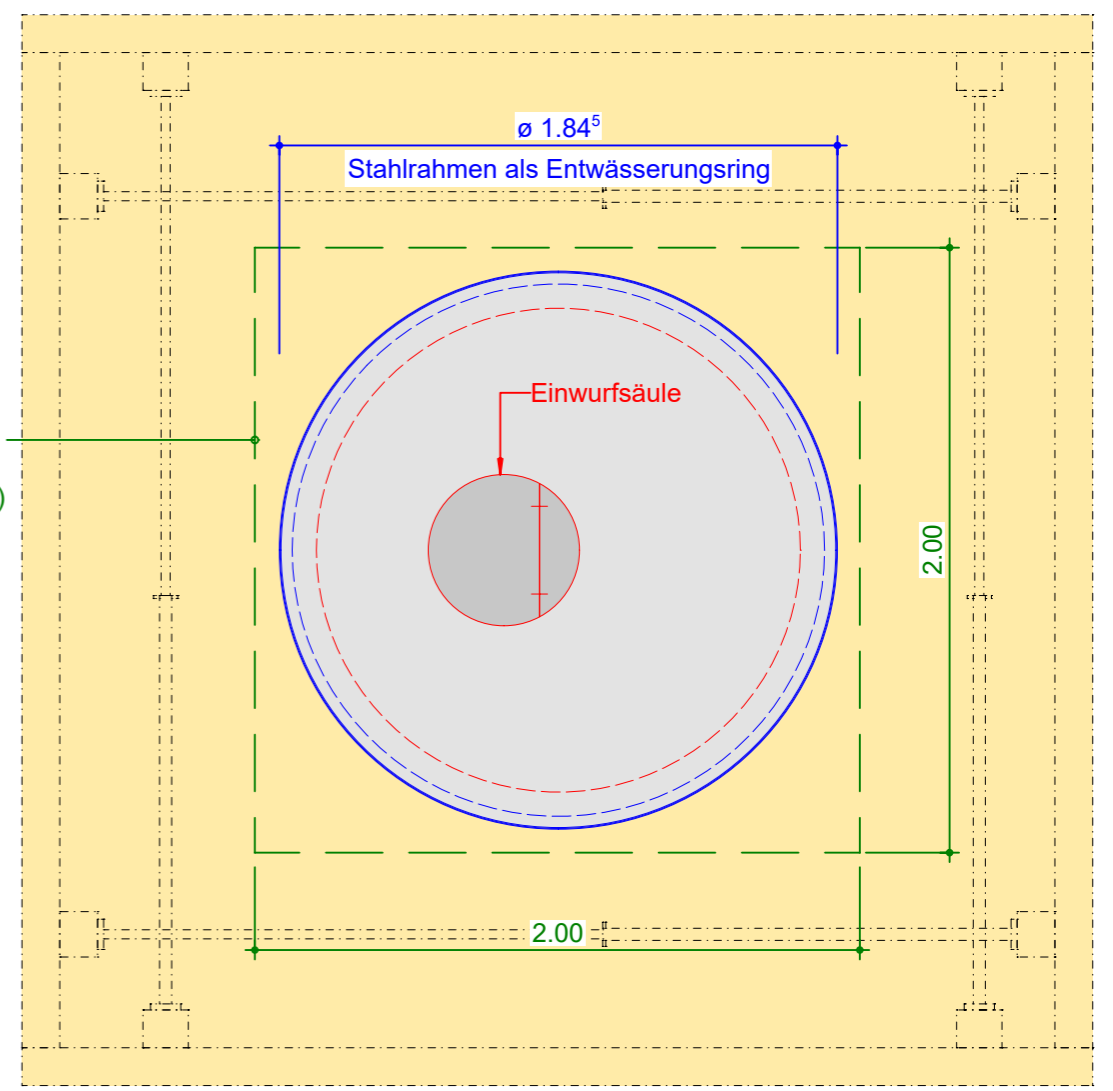

Bodenplatte
b = 20cm bewehrt
Bewehrung 2-lagig: K335 Netz
SCC C30/37 16M37 /
SCC C30/37 XC3:XC2; XC1 (16)
Toleranzoberfläche: ± 1mm

Bodenplatte
b = 20cm bewehrt
Bewehrung 2-lagig: K335 Netz
SCC C30/37 16M37 / SCC C30/37 XC3:XC2; XC1 (16)
Toleranzoberfläche: ± 1mm

Detail A 1:5

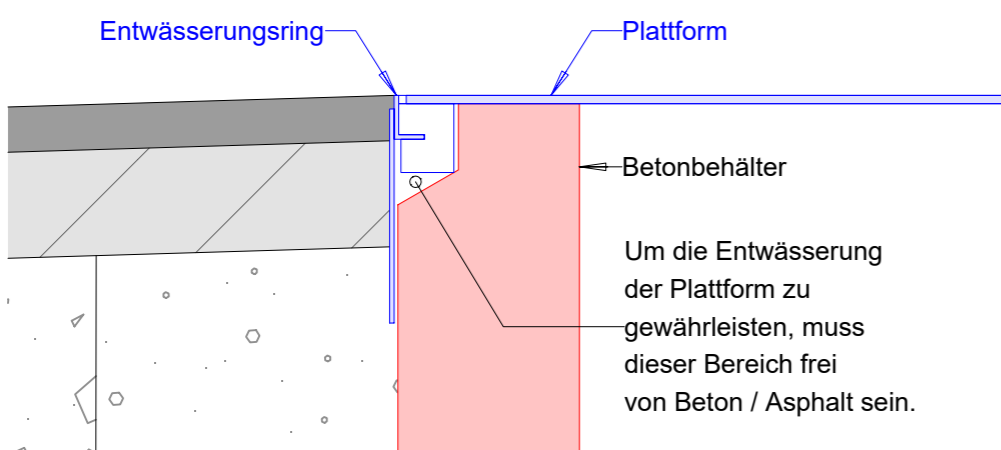

Planname: Spriessung: UFB 1er	Plan Nr.: 05
Gezeichnet: SM	Format: A3
Geprüft: BU	Datum: 30.06.2025



Trashfox AG - Riedgrabenstrasse 18 - 8153 Rümlang
Tel: 044 818 17 90 Mail: info@trashfox.ch