




Schnitt 1:25

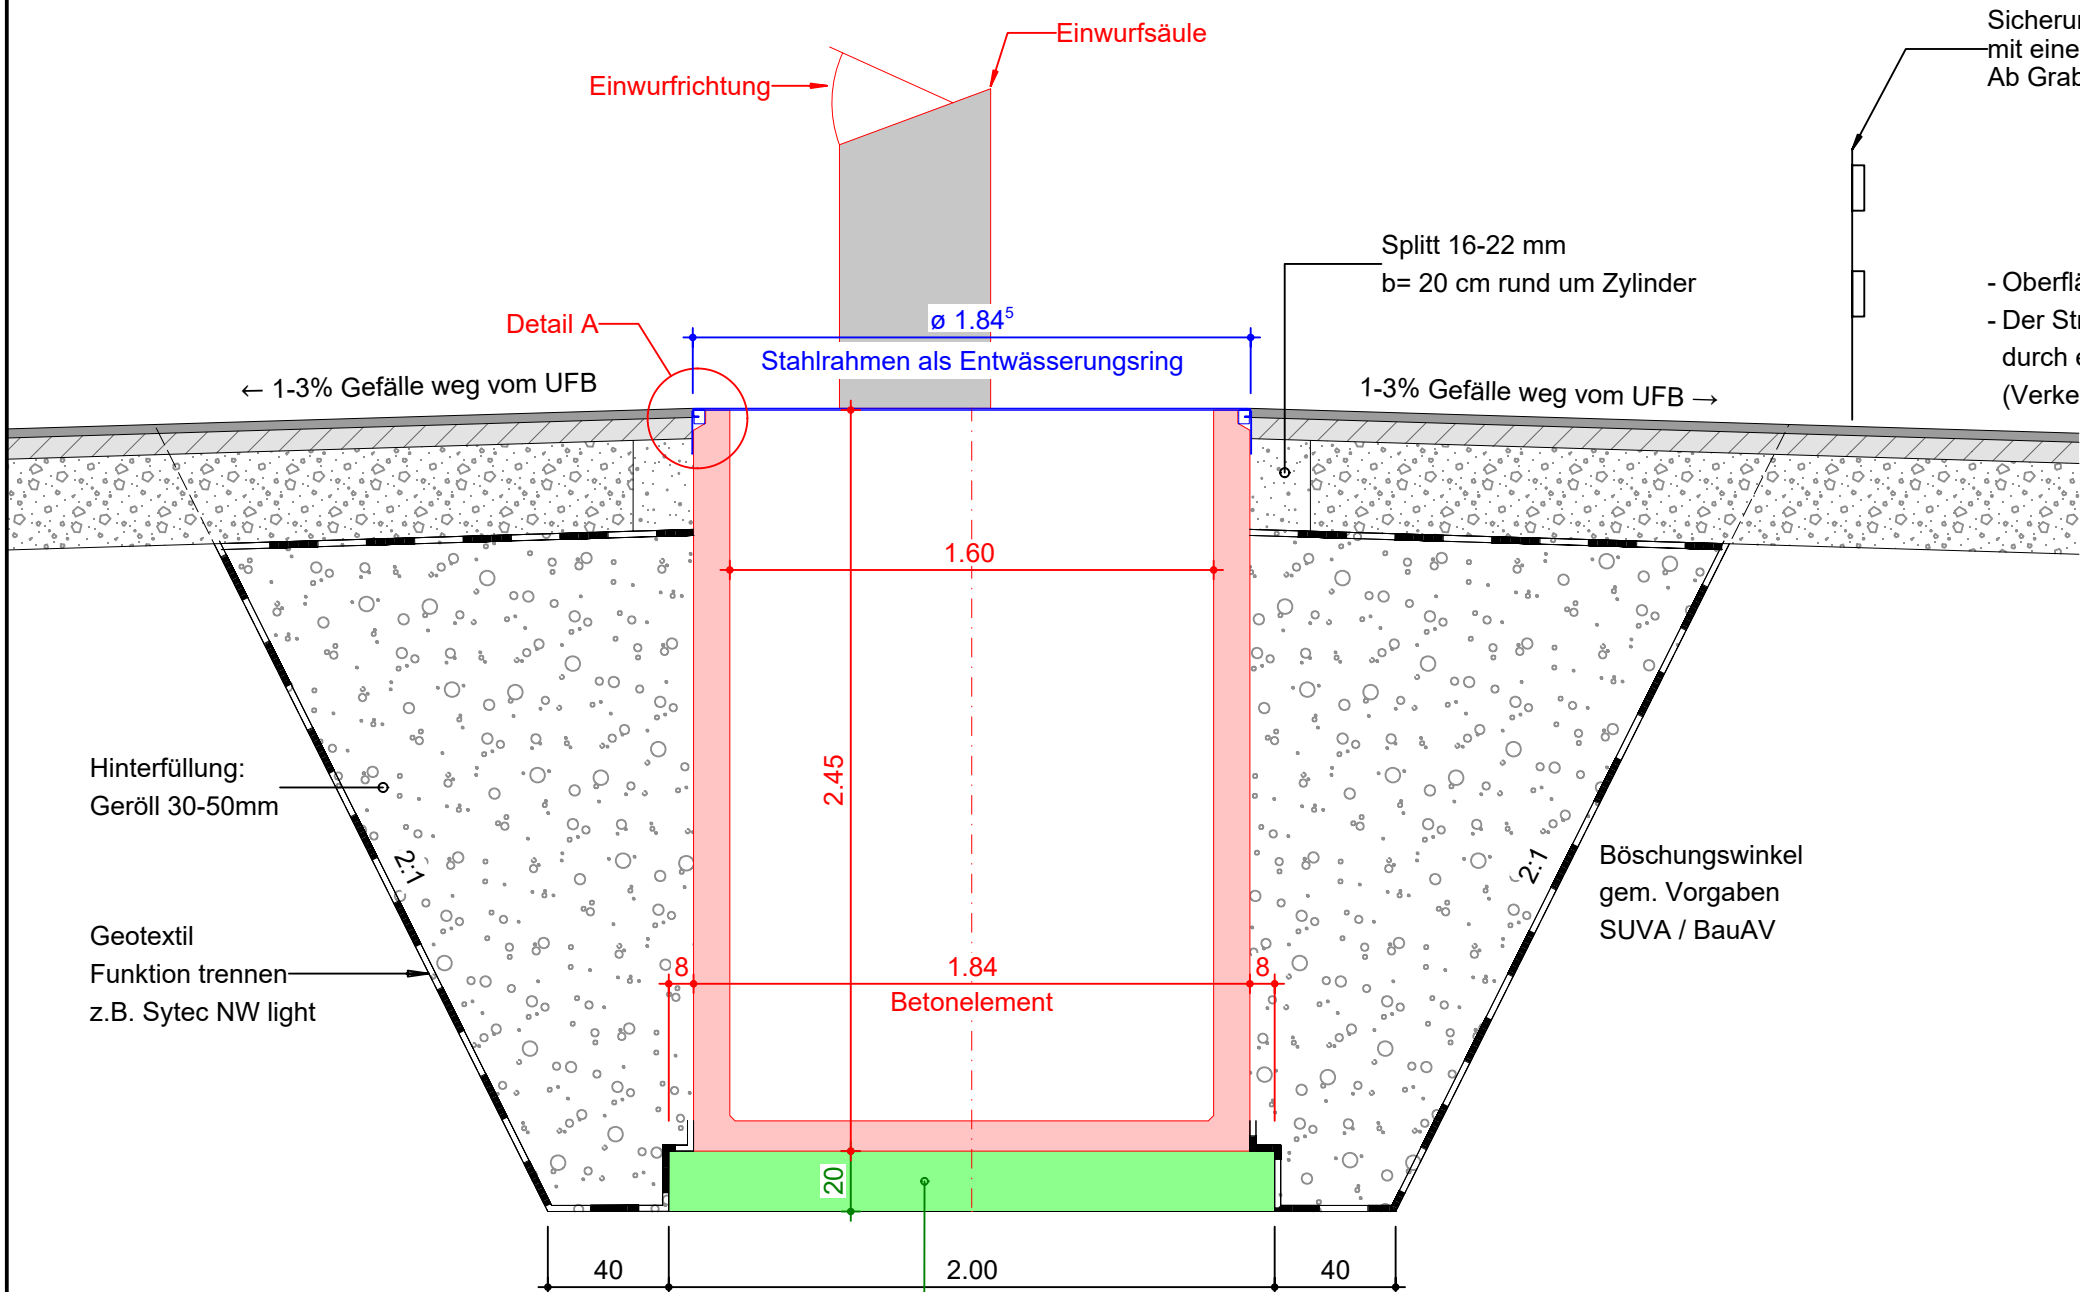

Detail A 1:5

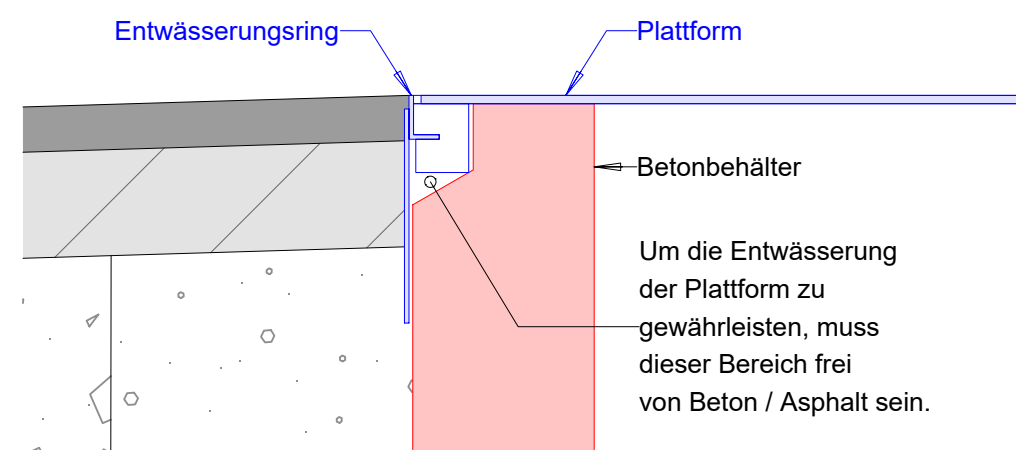

Grundriss 1:25

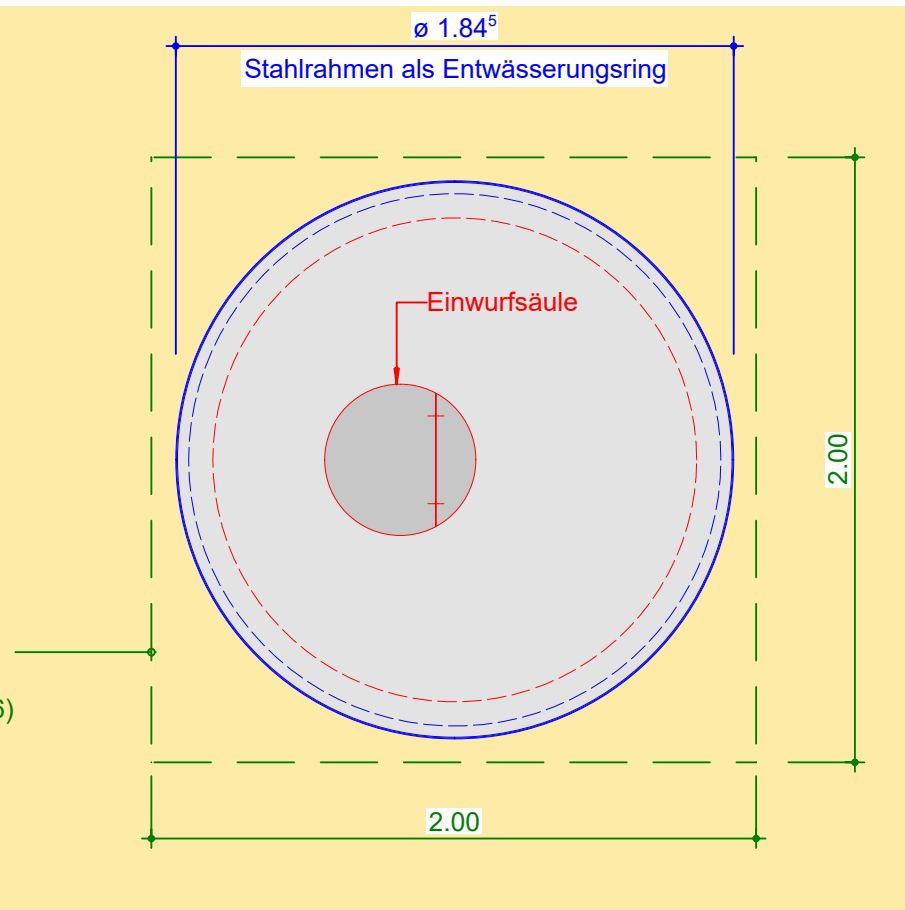

Trashfox AG - Riedgrabenstrasse 18 - 8153 Rümlang
Tel: 044 818 17 90 Mail: info@trashfox.ch

Planname: UFB 1er		Plan Nr.: 01
Gezeichnet		Format: A3
SM	Geprüft	Datum
	BU	12.06.2025