



Schnitt 1:25

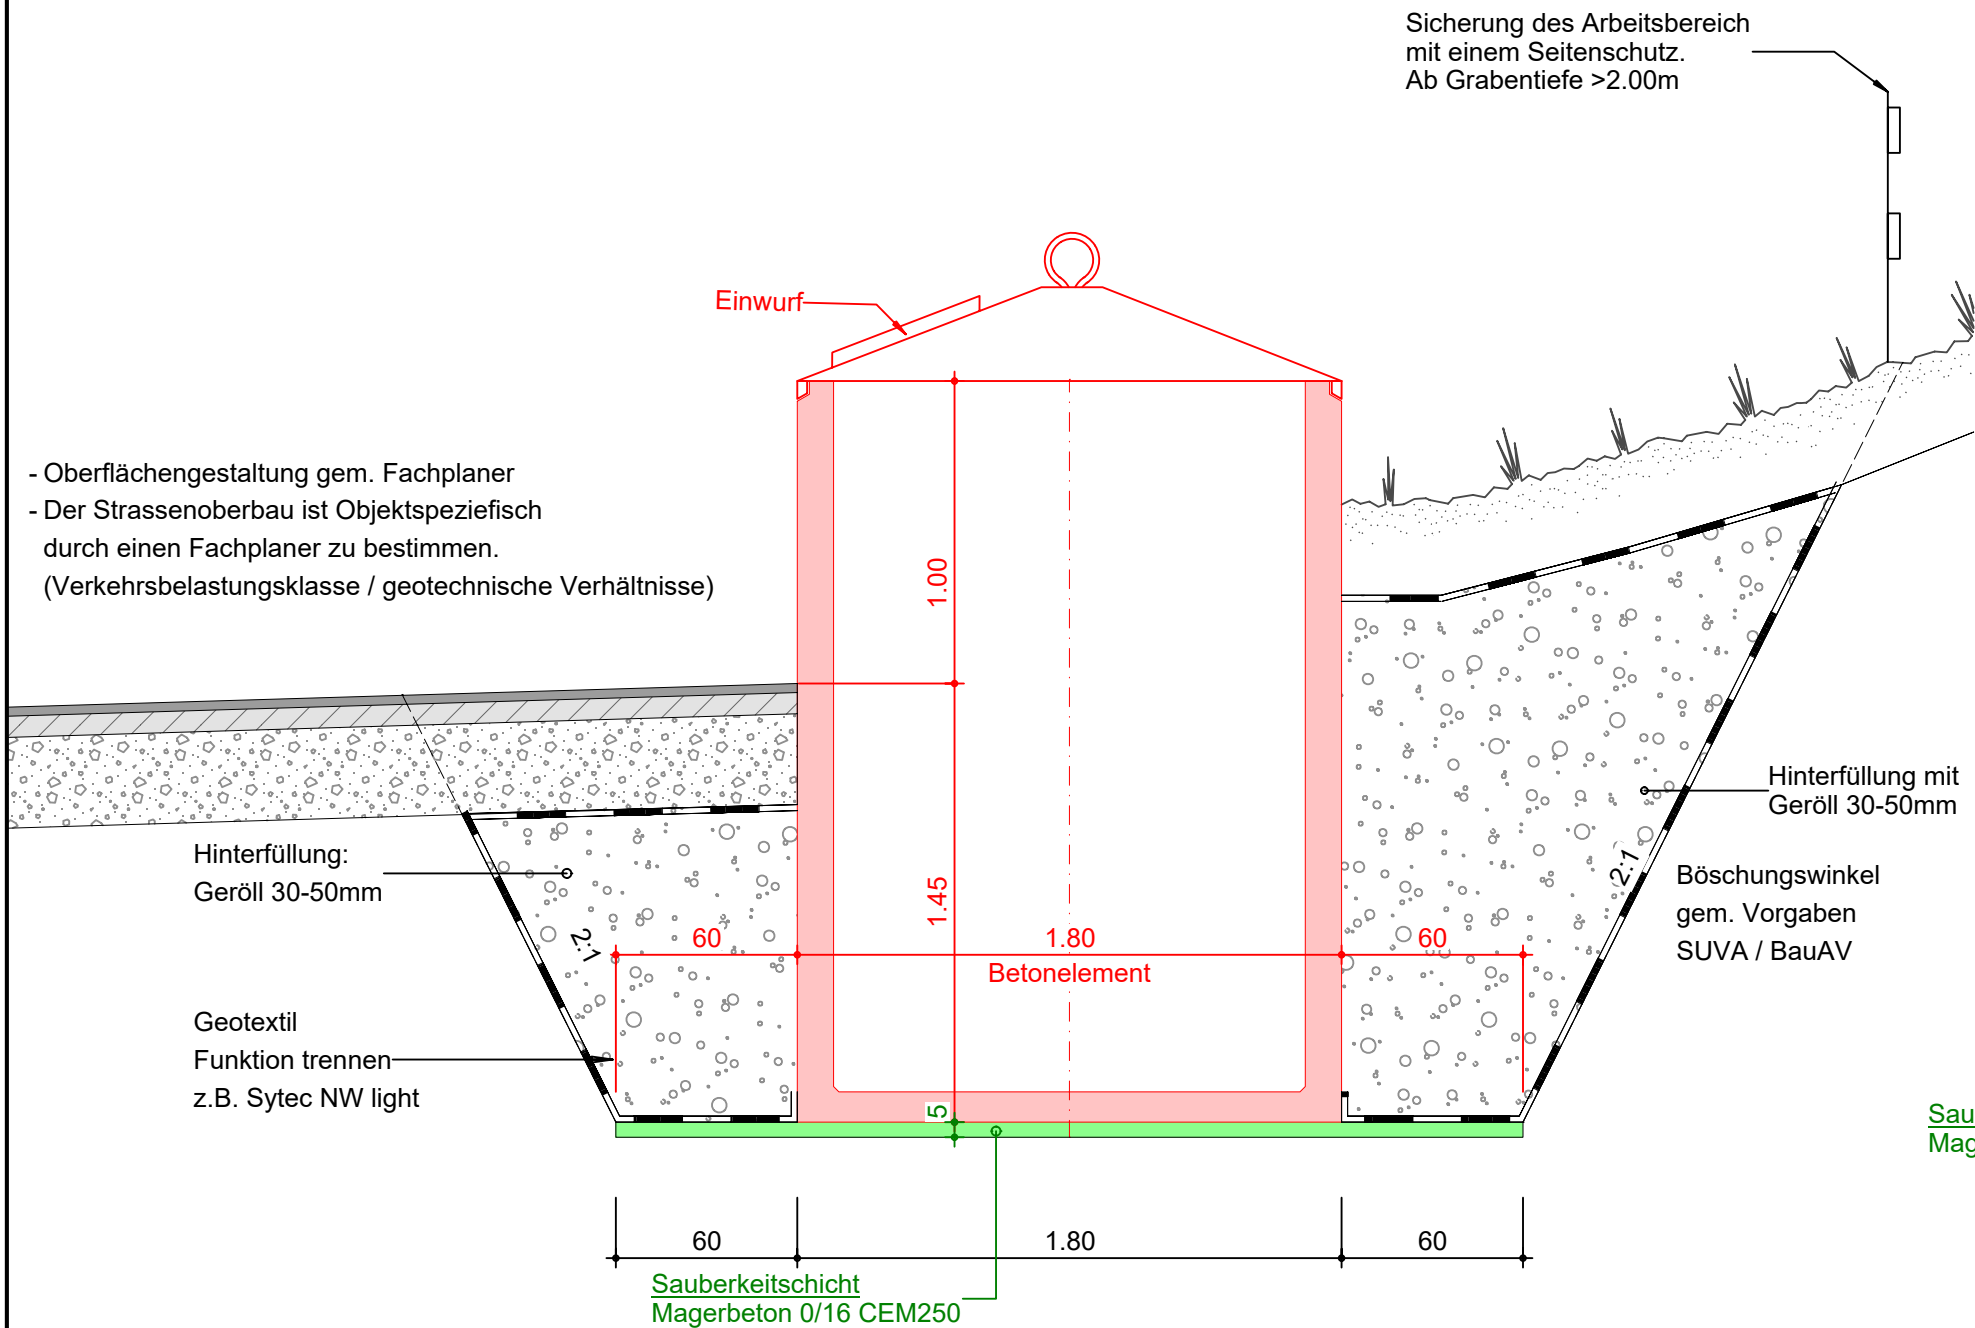

Grundriss 1:50

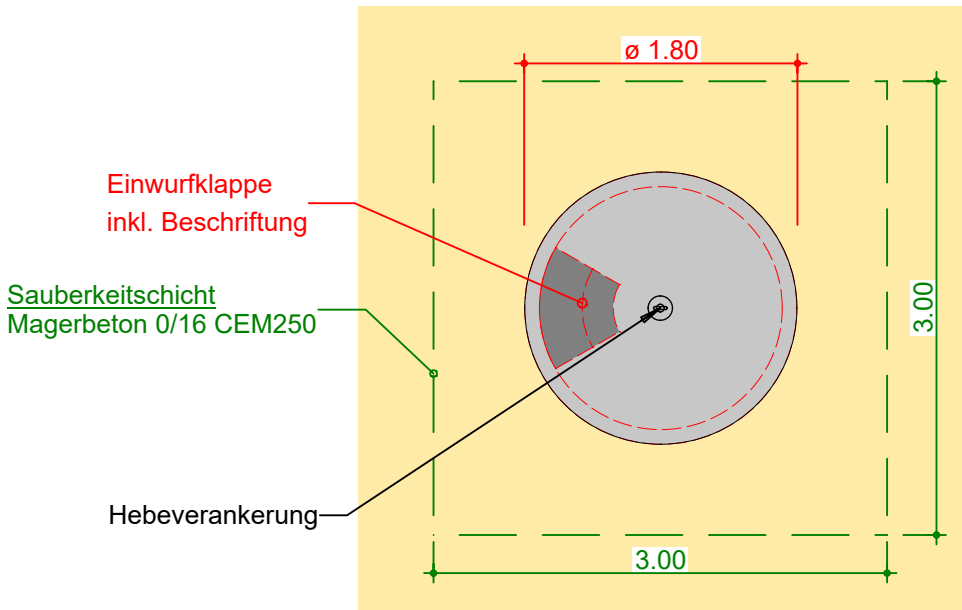

Trashfox AG - Riedgrabenstrasse 18 - 8153 Rümlang
Tel: 044 818 17 90 Mail: info@trashfox.ch

Planname: HUFB 1er

Plan Nr.: 09

Gezeichnet

Geprüft

Format: A3

Datum

SM

BU

24.11.2025