



Schnitt 1:25

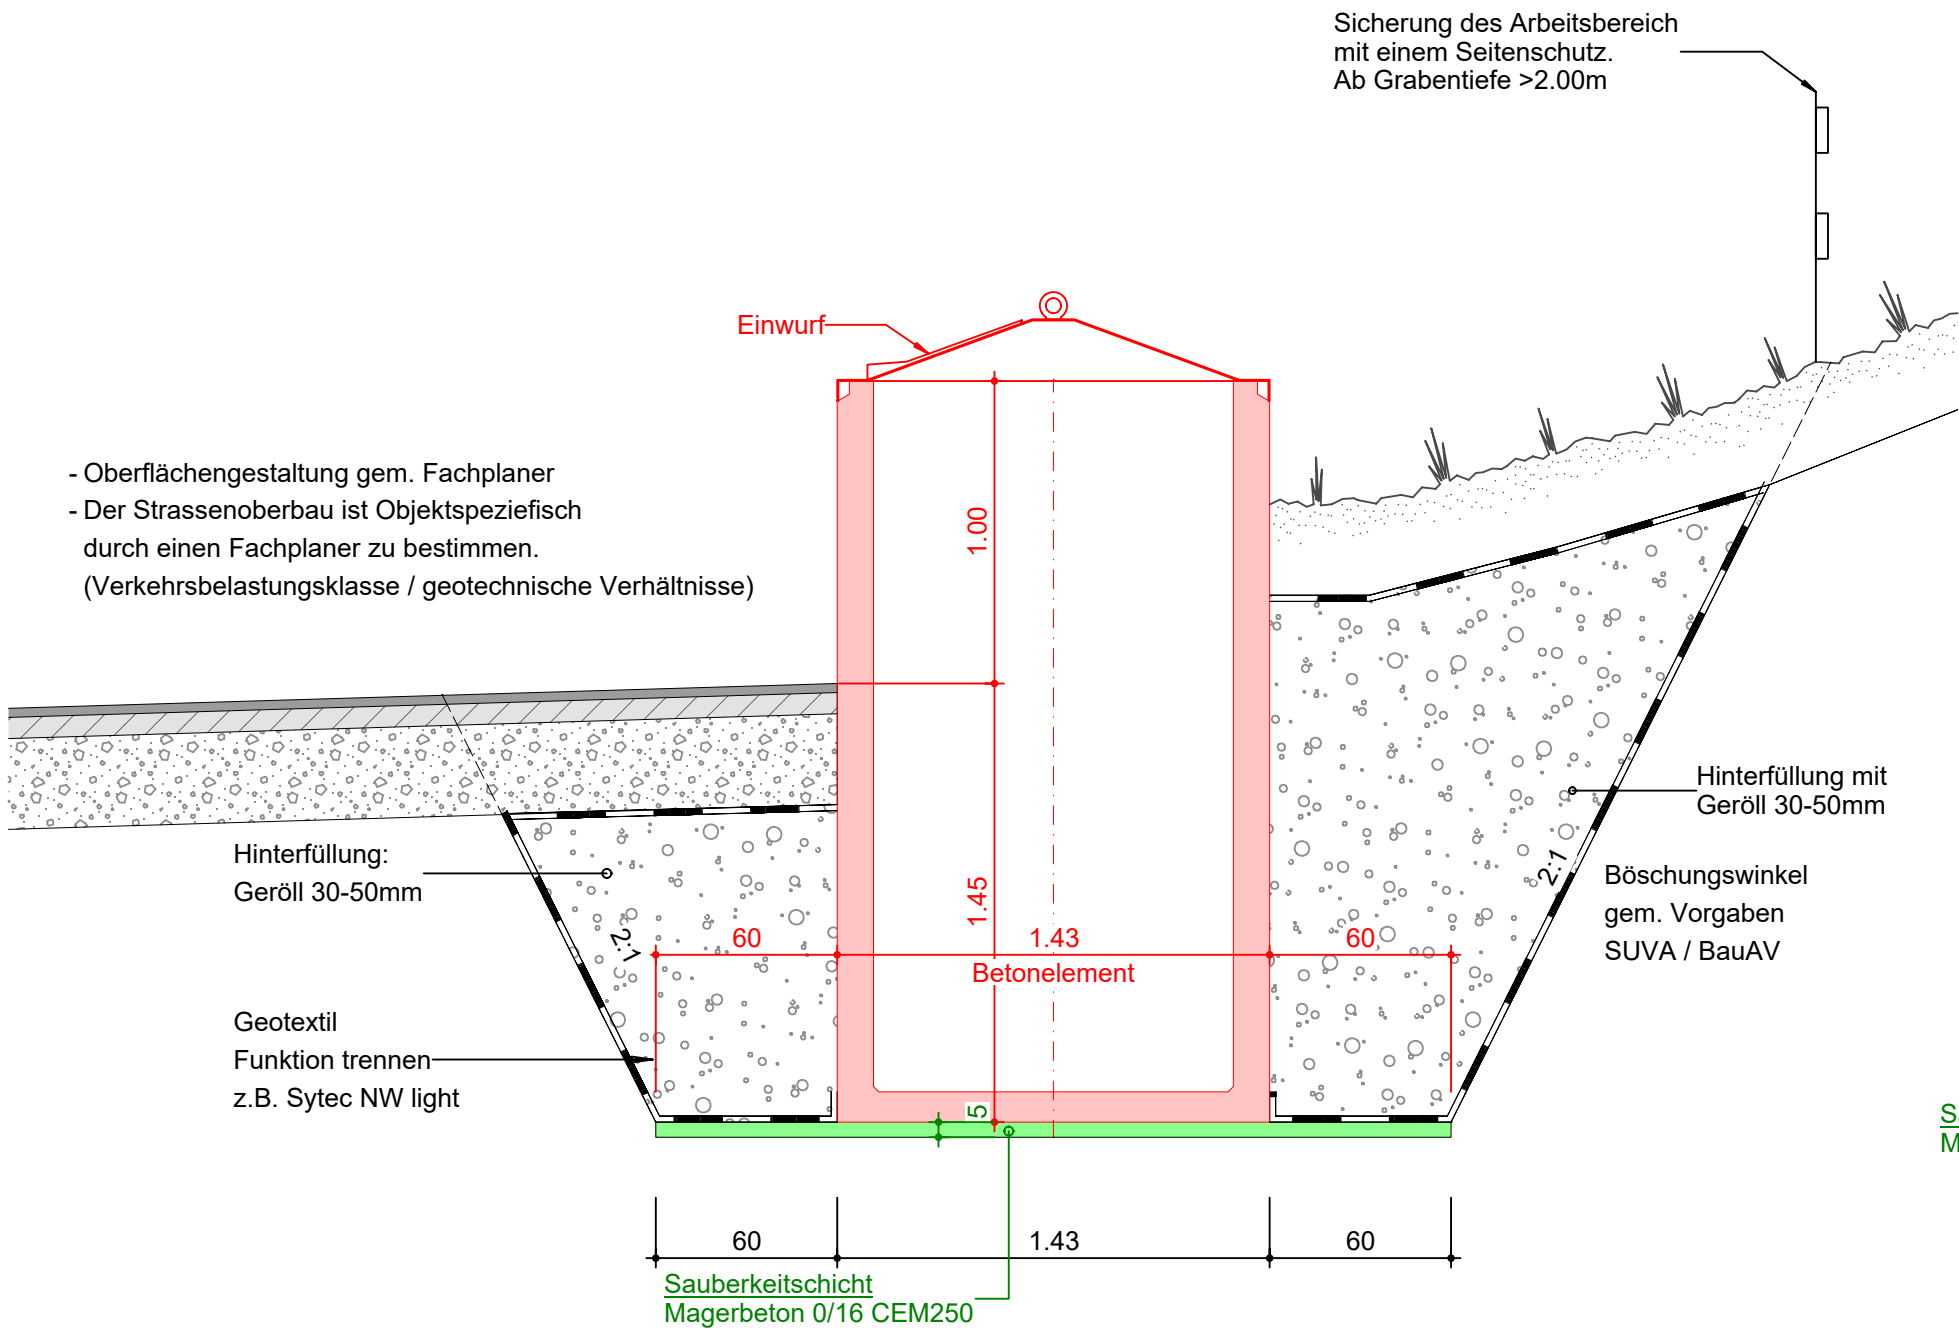

Grundriss 1:50

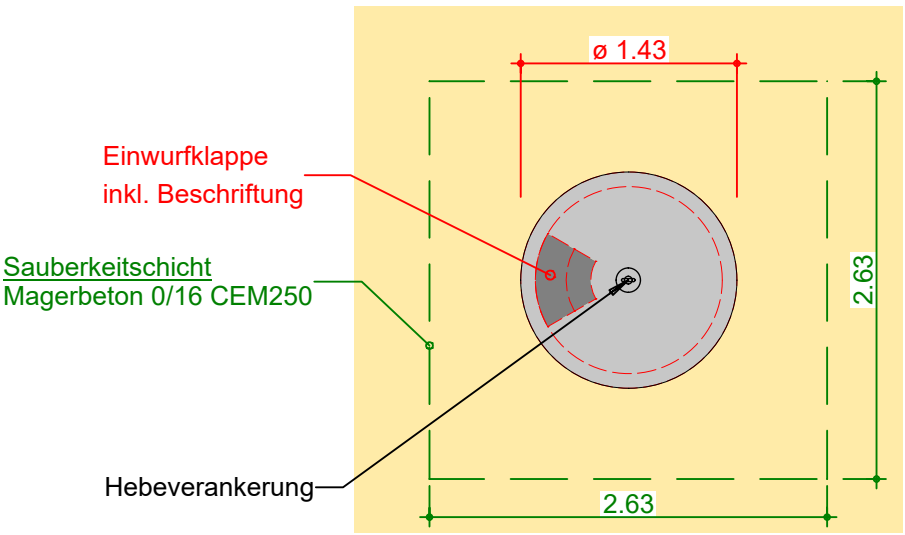

Trashfox AG - Riedgrabenstrasse 18 - 8153 Rümlang
Tel: 044 818 17 90 Mail: info@trashfox.ch

Planname: HUFB 1er 3000lt		Plan Nr.: 14
		Format: A3
Gezeichnet	Geprüft	Datum
SM	BU	25.07.2025